

强业路园区6号楼94-30磁共振系统

磁体间屏蔽工程设计图

土建施工图纸目录

第1页：磁体布局图


第2页：系统桥架布置图

第3页：磁体间风道布置图


第4页：失超管布置图

第5页：电气平面布置图

第6页：磁体间立面图

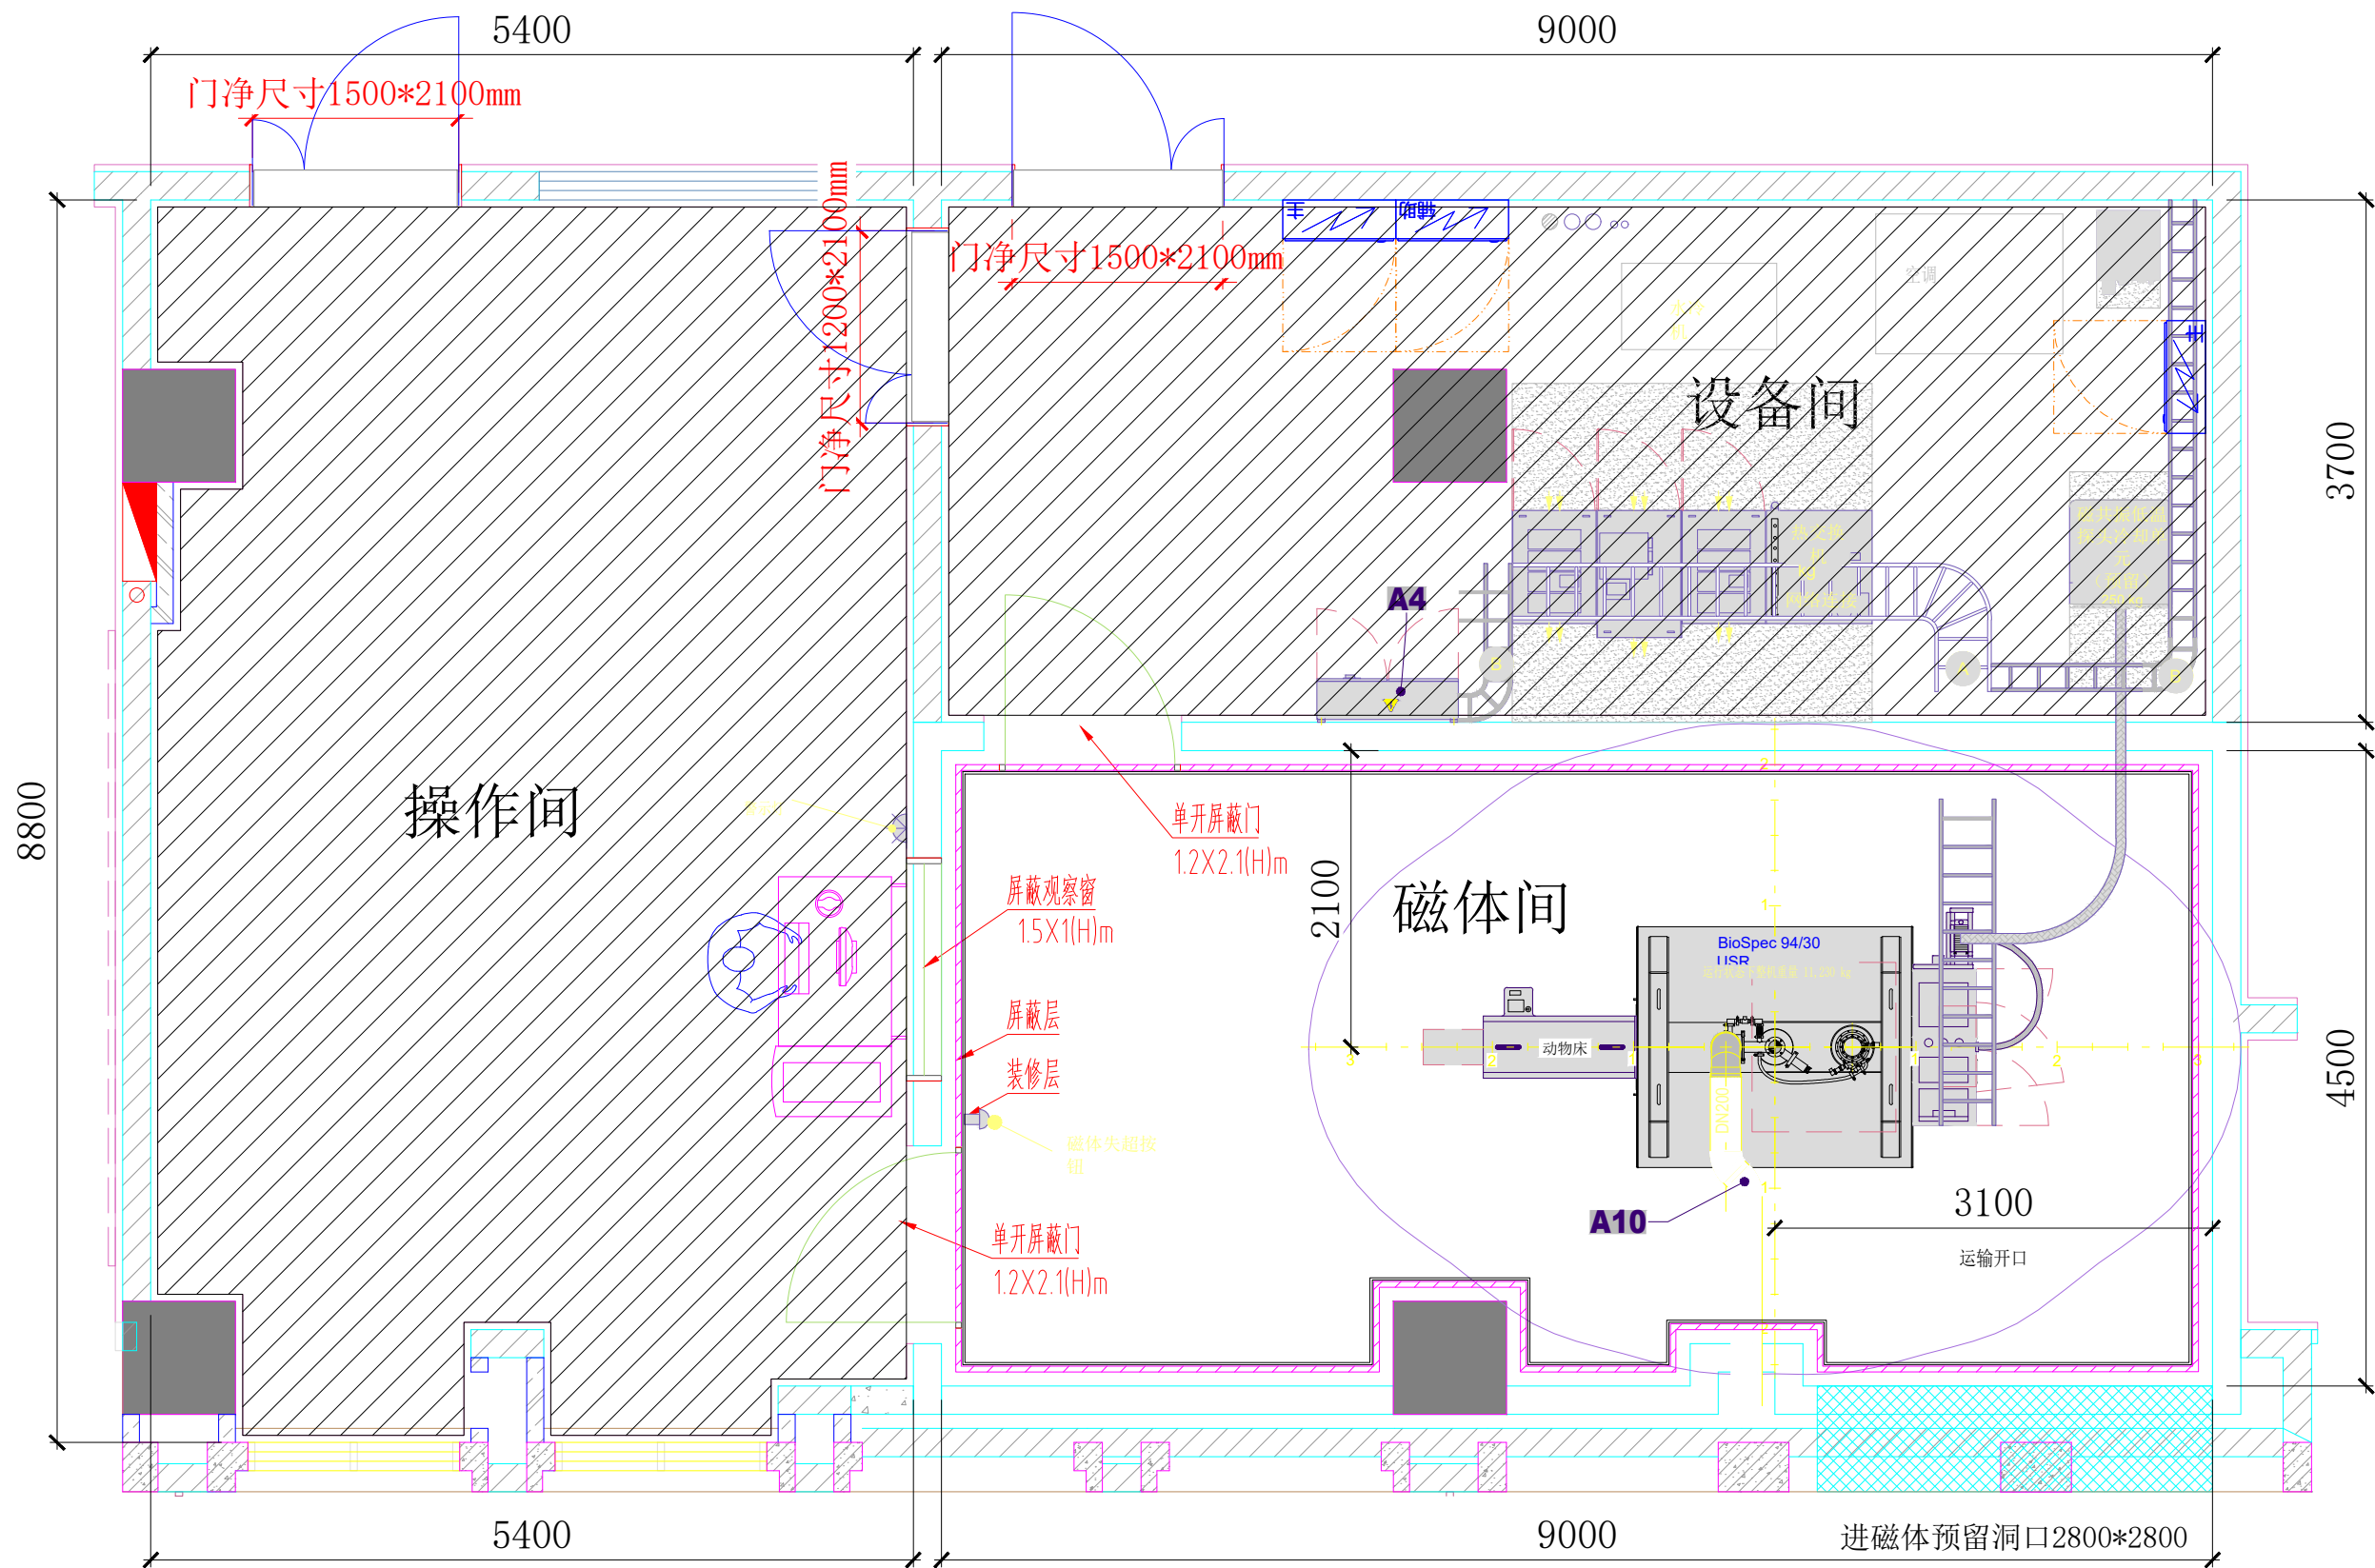


单位: 毫米

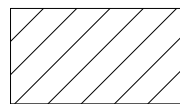


不在施工范围内

					磁体布局图			
标记	数量	更改单号	签名	日期		幅面	单位	比例
					mm			
设计					图中红色字体部分为施工完成内容			
审核								
批准								
					第 1 张			
					共 6 张			
					强业路园区6号楼94-30磁共振系统磁体间屏蔽工程			

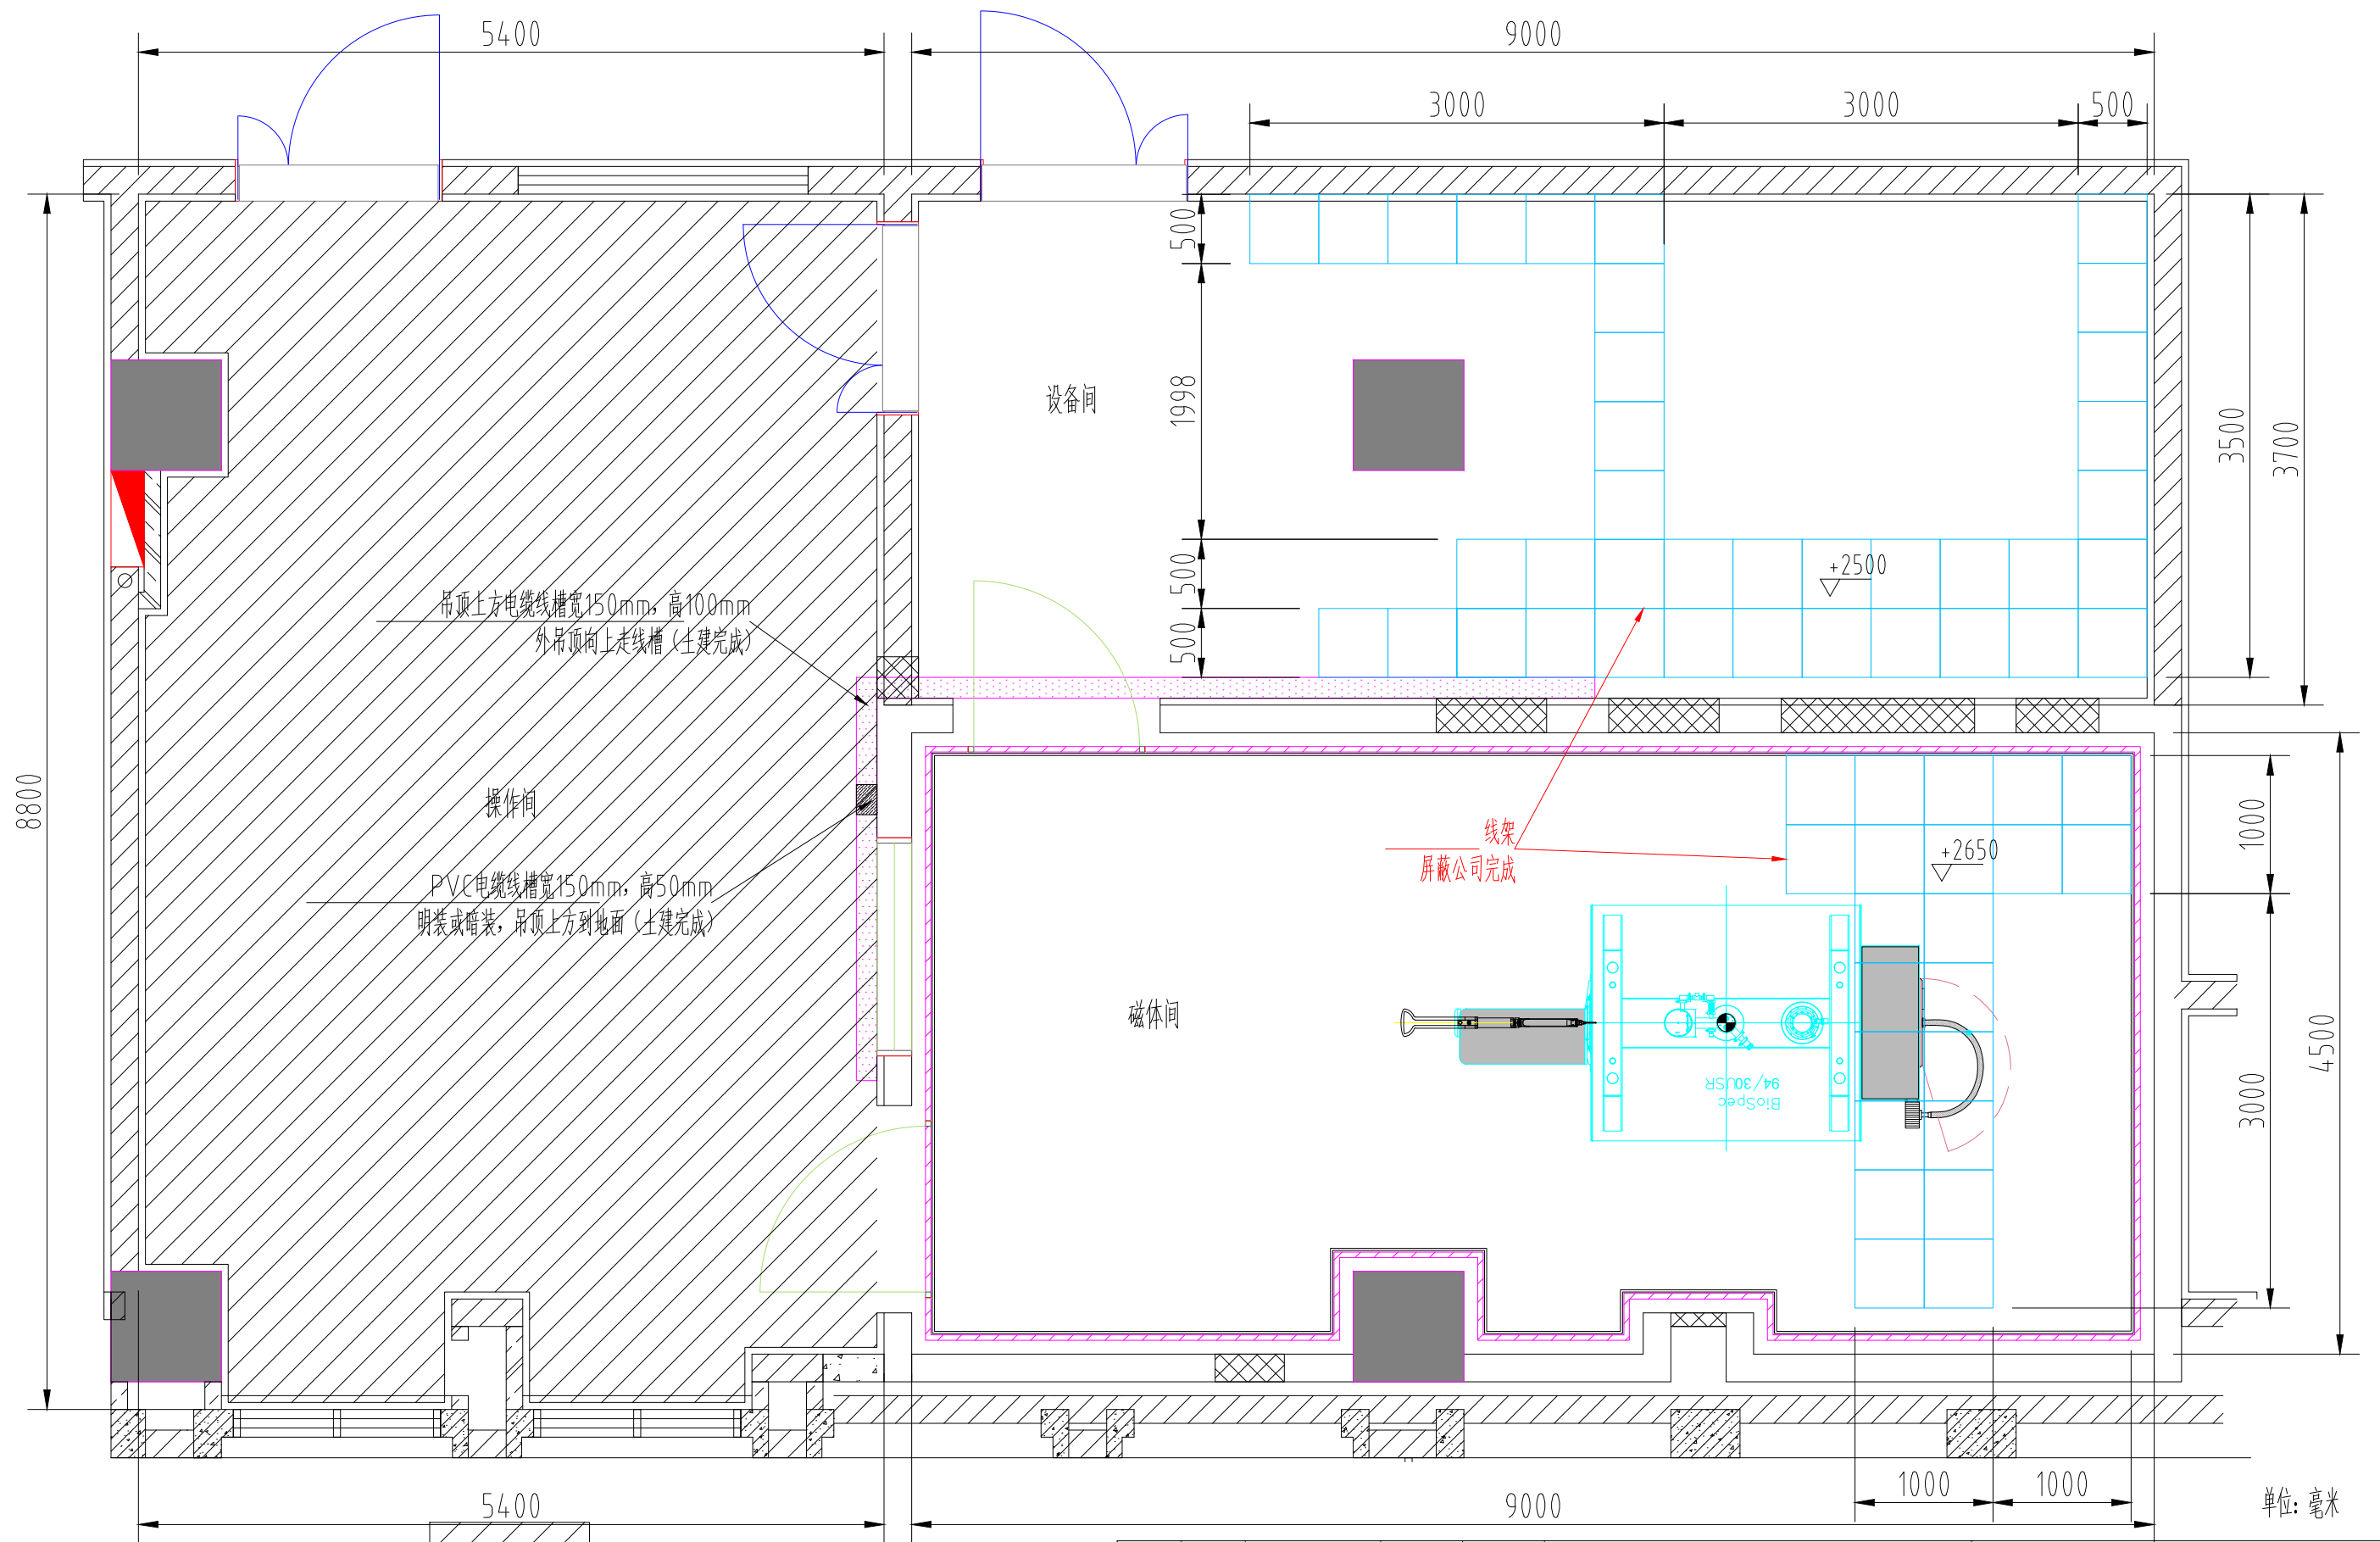



单位：毫米

					系统桥架布置图			
						幅 面	单 位	比 例
标记	数量	更改单号	签名	日期			mm	
设 计						图中红色字体部分为施工完成内容	第 2 张	
审 核					强业路园区6号楼94-30磁共振系统磁体间屏蔽工程			
批 准								



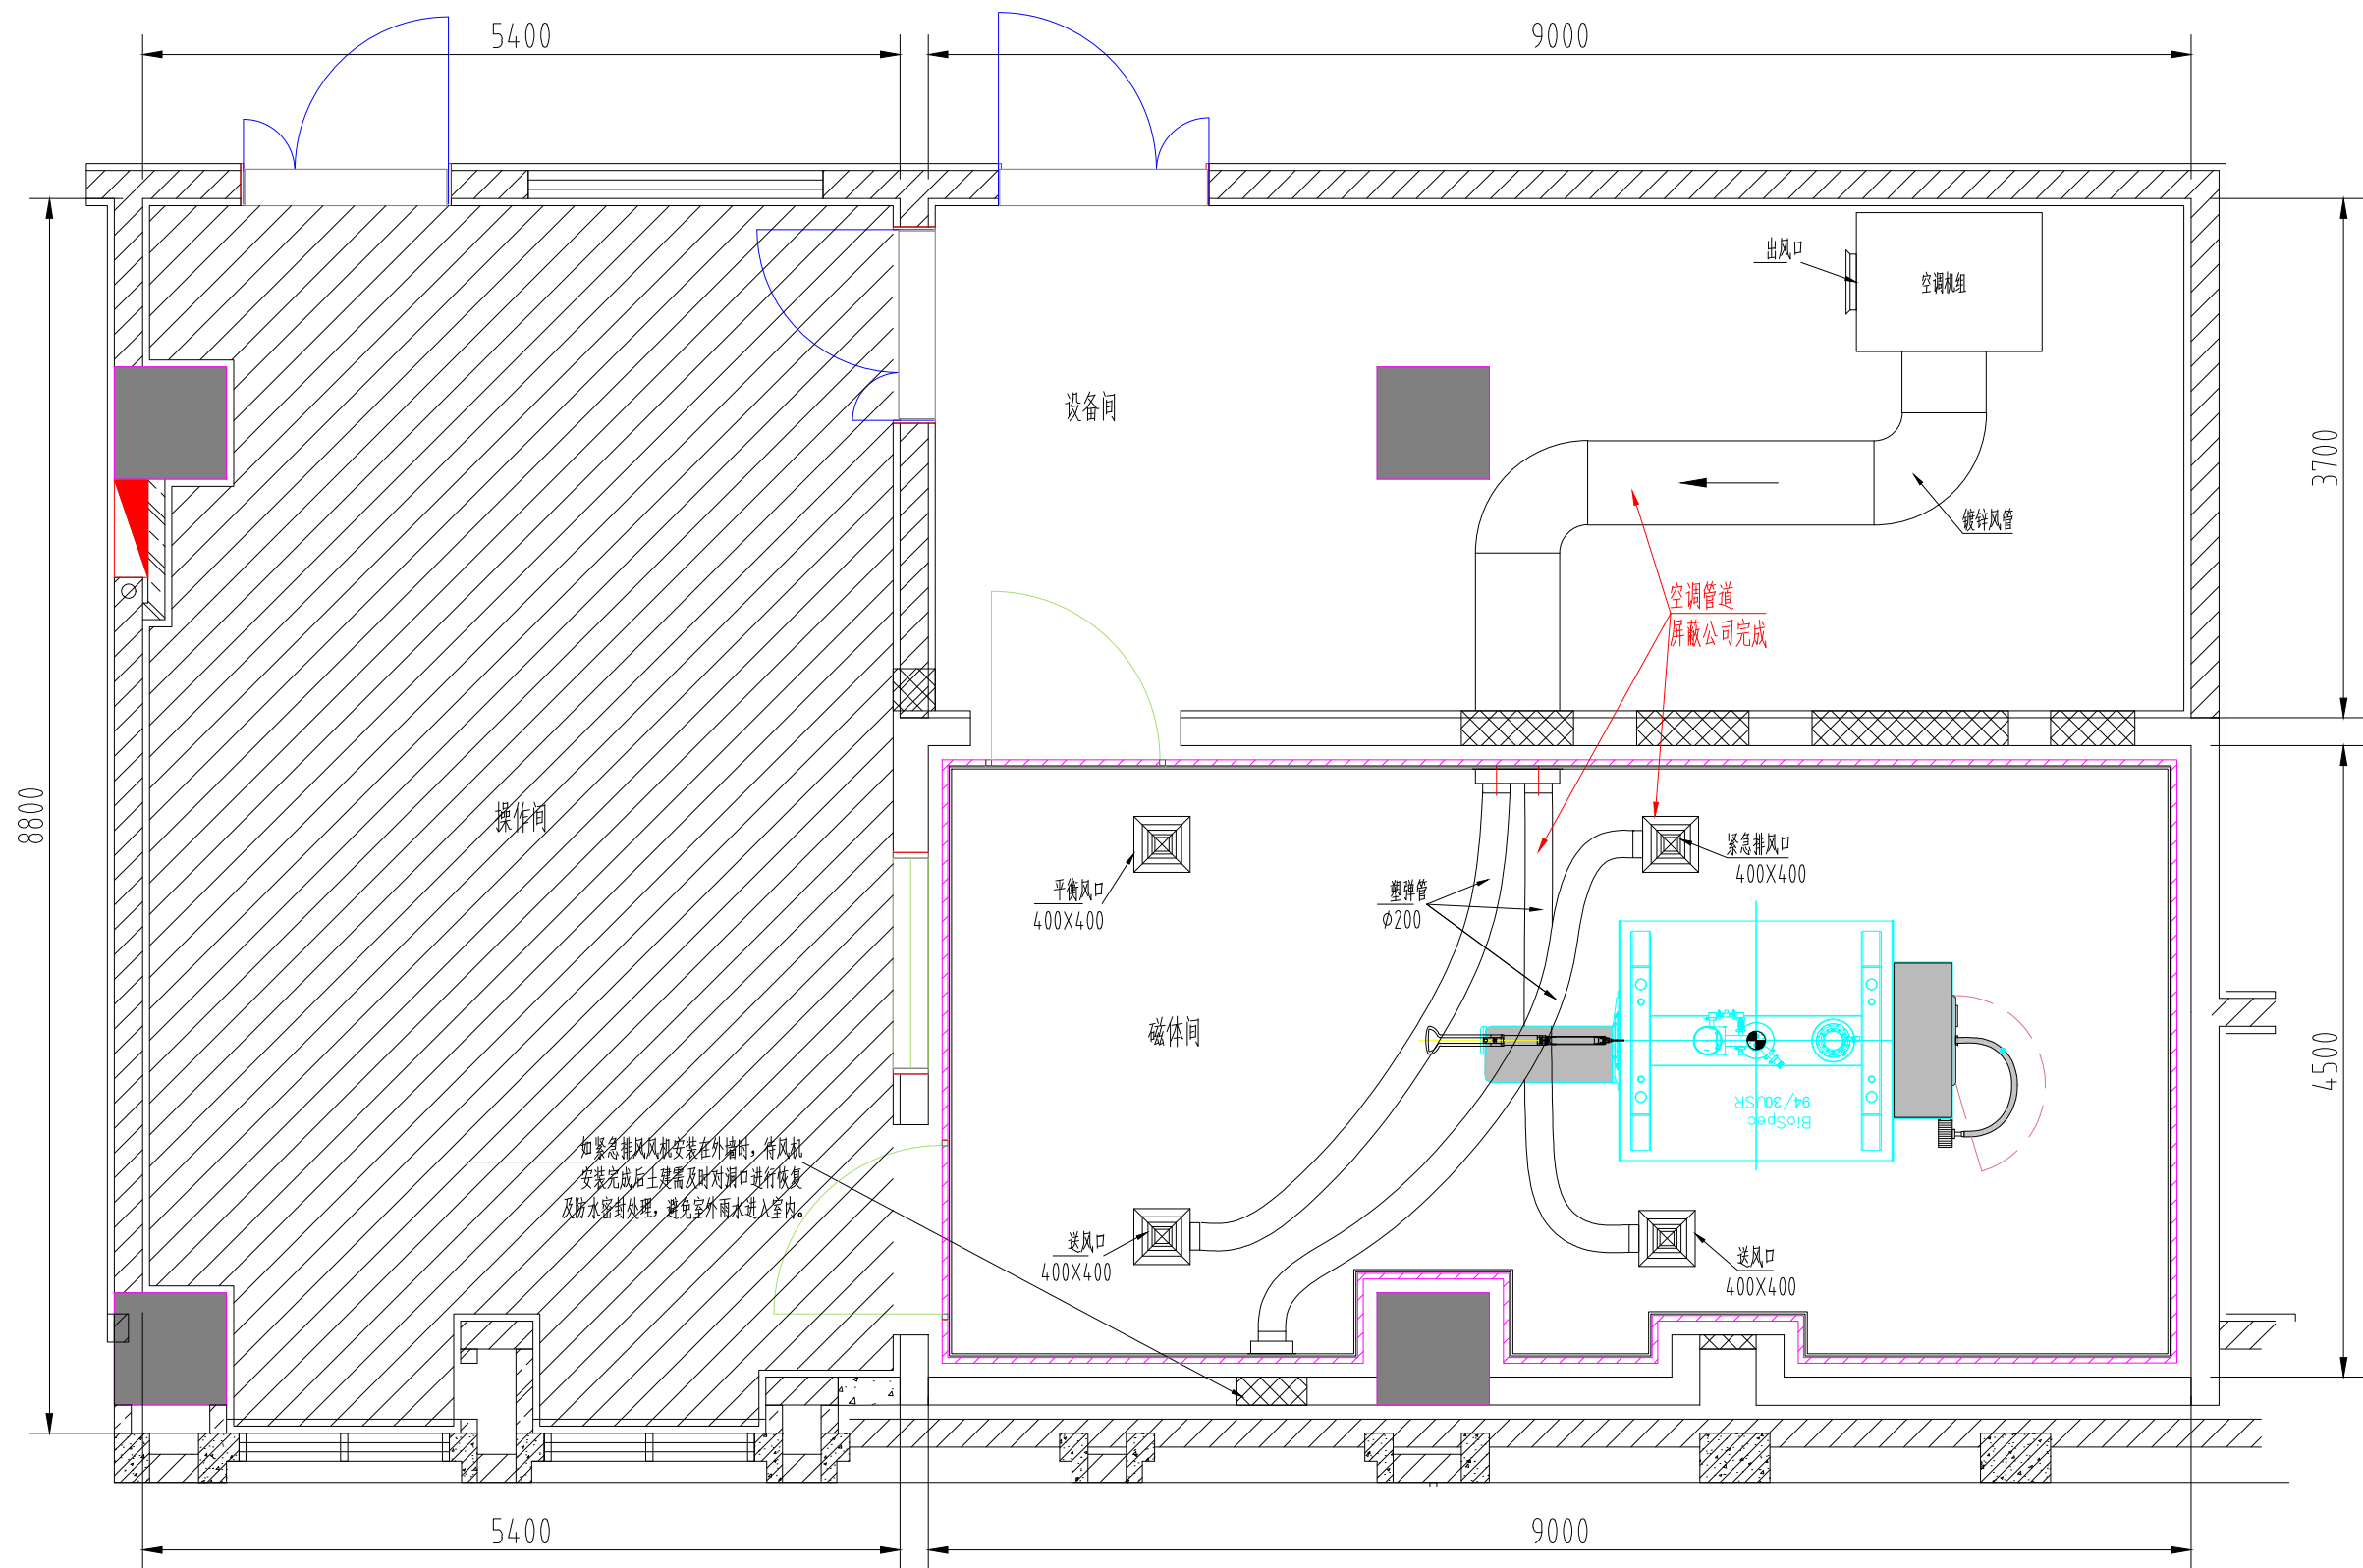


- 注：1、空调及水冷机上下水一定要和配电系统分开，以防止在使用过程中造成漏电或短路，造成设备故障或人身危险。有条件的可以用隔墙将水与供电隔开。
- 2、空调安装时需按图纸位置摆放，如位置有所变动请在屏蔽材料发货提前告知屏蔽公司，如未提前通知空调厂家将承担相关费用。
- 3、如紧急排风风机安装在外墙时，待风机安装完成后土建需及时对洞口进行恢复及防水密封处理，避免室外雨水进入室内。如外墙有外挂时土建需等紧急排风风机安装好后在外挂上安装格栅，防止雨水进入外挂夹层。

单位：毫米

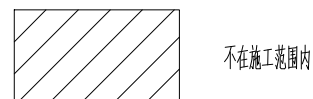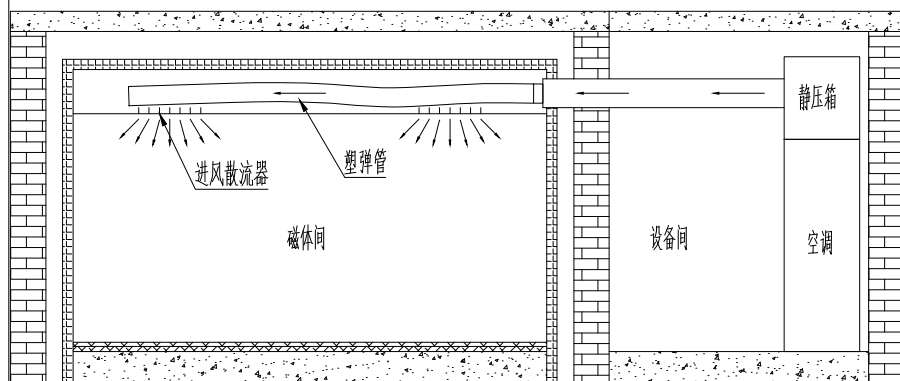


磁体间风道布置图					幅面		
标记	数量	更改单号	签名	日期	单位		比例
设计					mm		
审核					第 3 张		共 6 张
批准					图中红色字体部分为施工完成内容		强业路园区6号楼94-30磁共振系统磁体间屏蔽工程

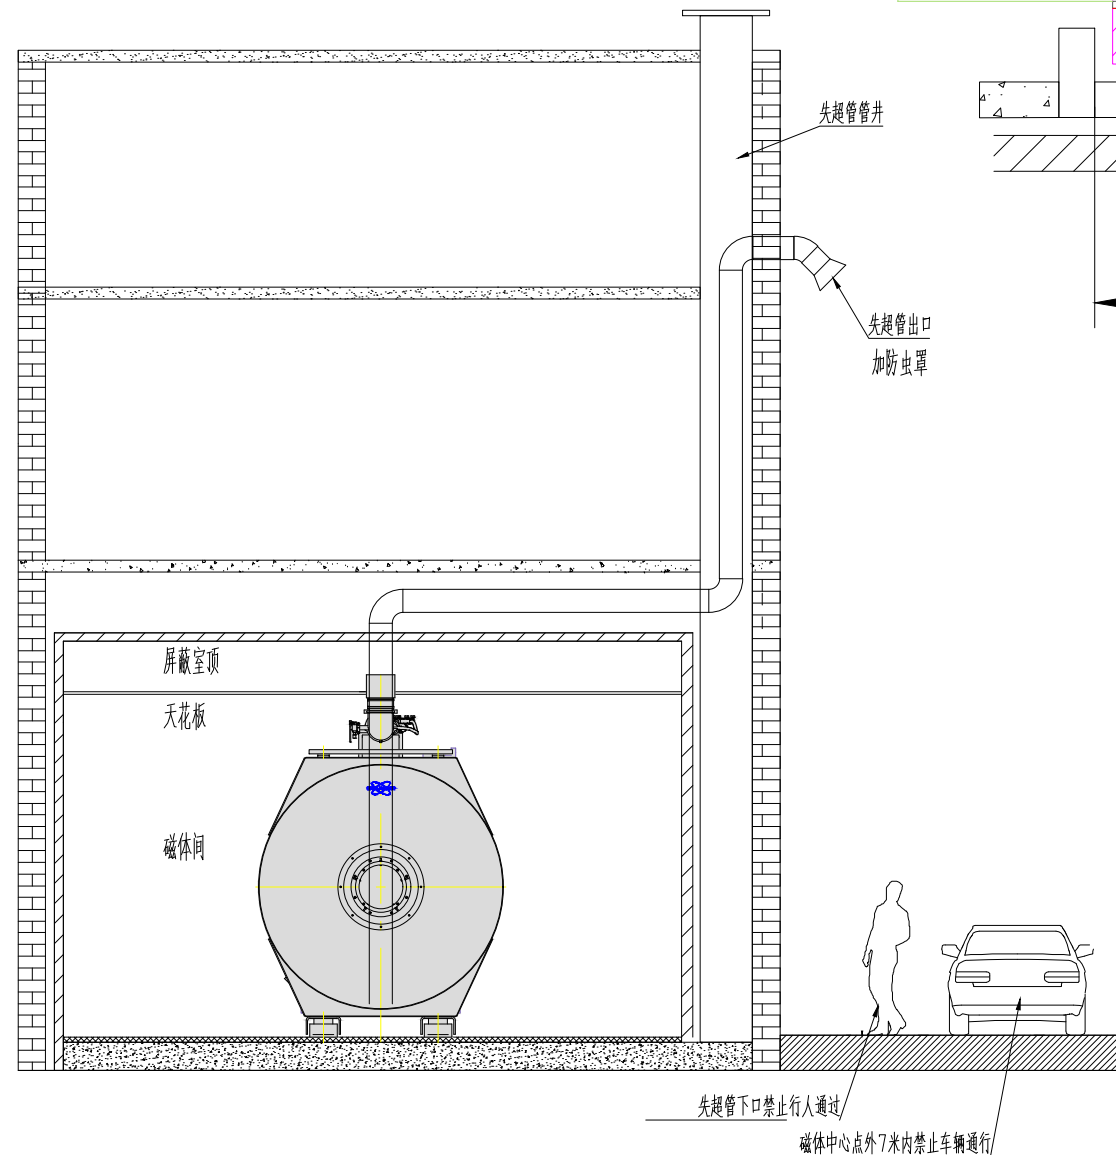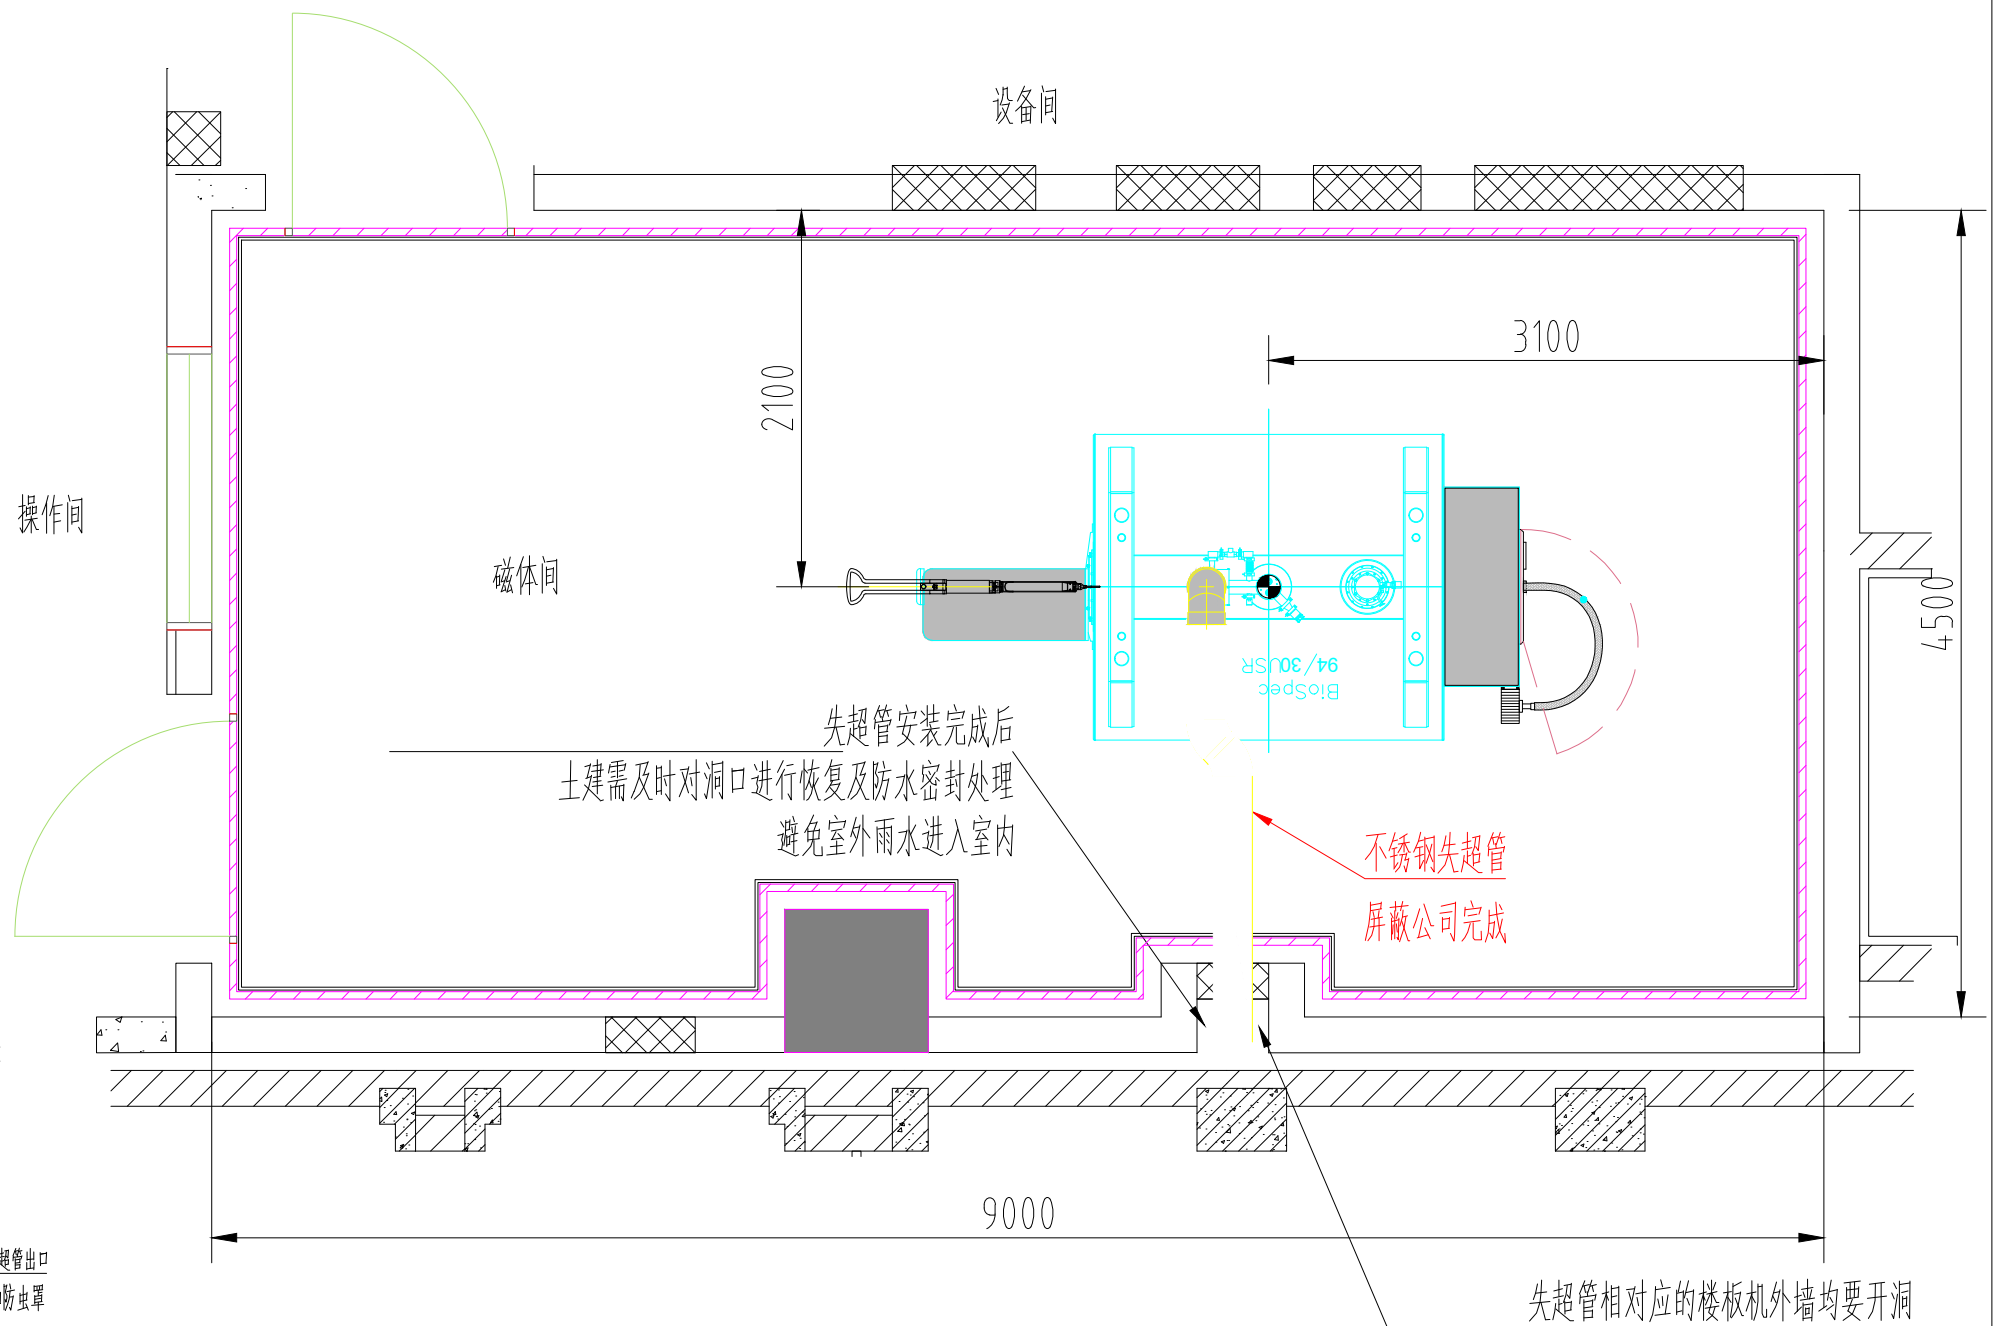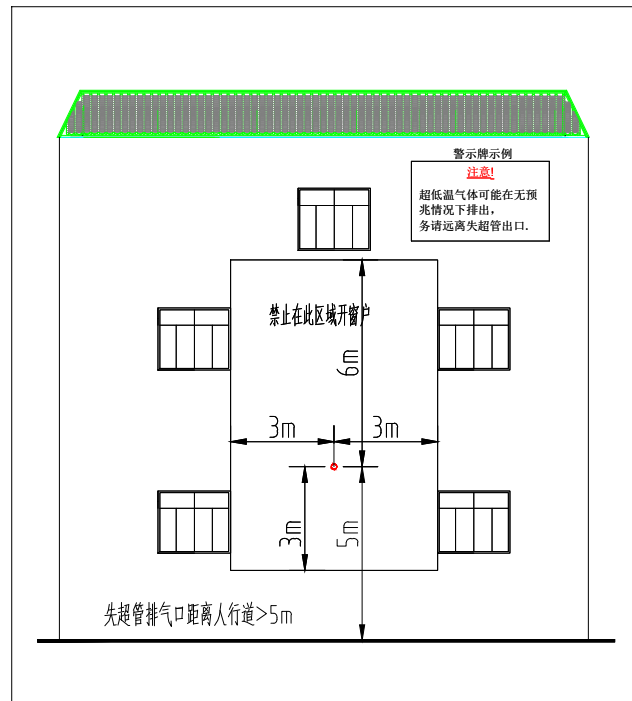

- 注: 1、外墙为砖墙、大理石外挂、玻璃幕墙等时, 需土建配合开洞和开角铁架安装孔, 待失超管安装完成后土建再进行恢复及防水密封处理。
- 2、失超管所经过之处如需拆除吊顶及相关障碍物需土建配合拆除, 待失超管安装完成后土建再将其恢复。
- 3、图中的失超管喷口形式为示意图, 具体形式需后期再确定。


单位: 毫米

					失超管布置图			
						幅面	单位	比例
标记	数量	更改单号	签名	日期			mm	
设计					图中红色字体部分为施工完成内容	第 4 张		共 6 张
审核								
批准						强业路园区6号楼94-30磁共振系统磁体间屏蔽工程		

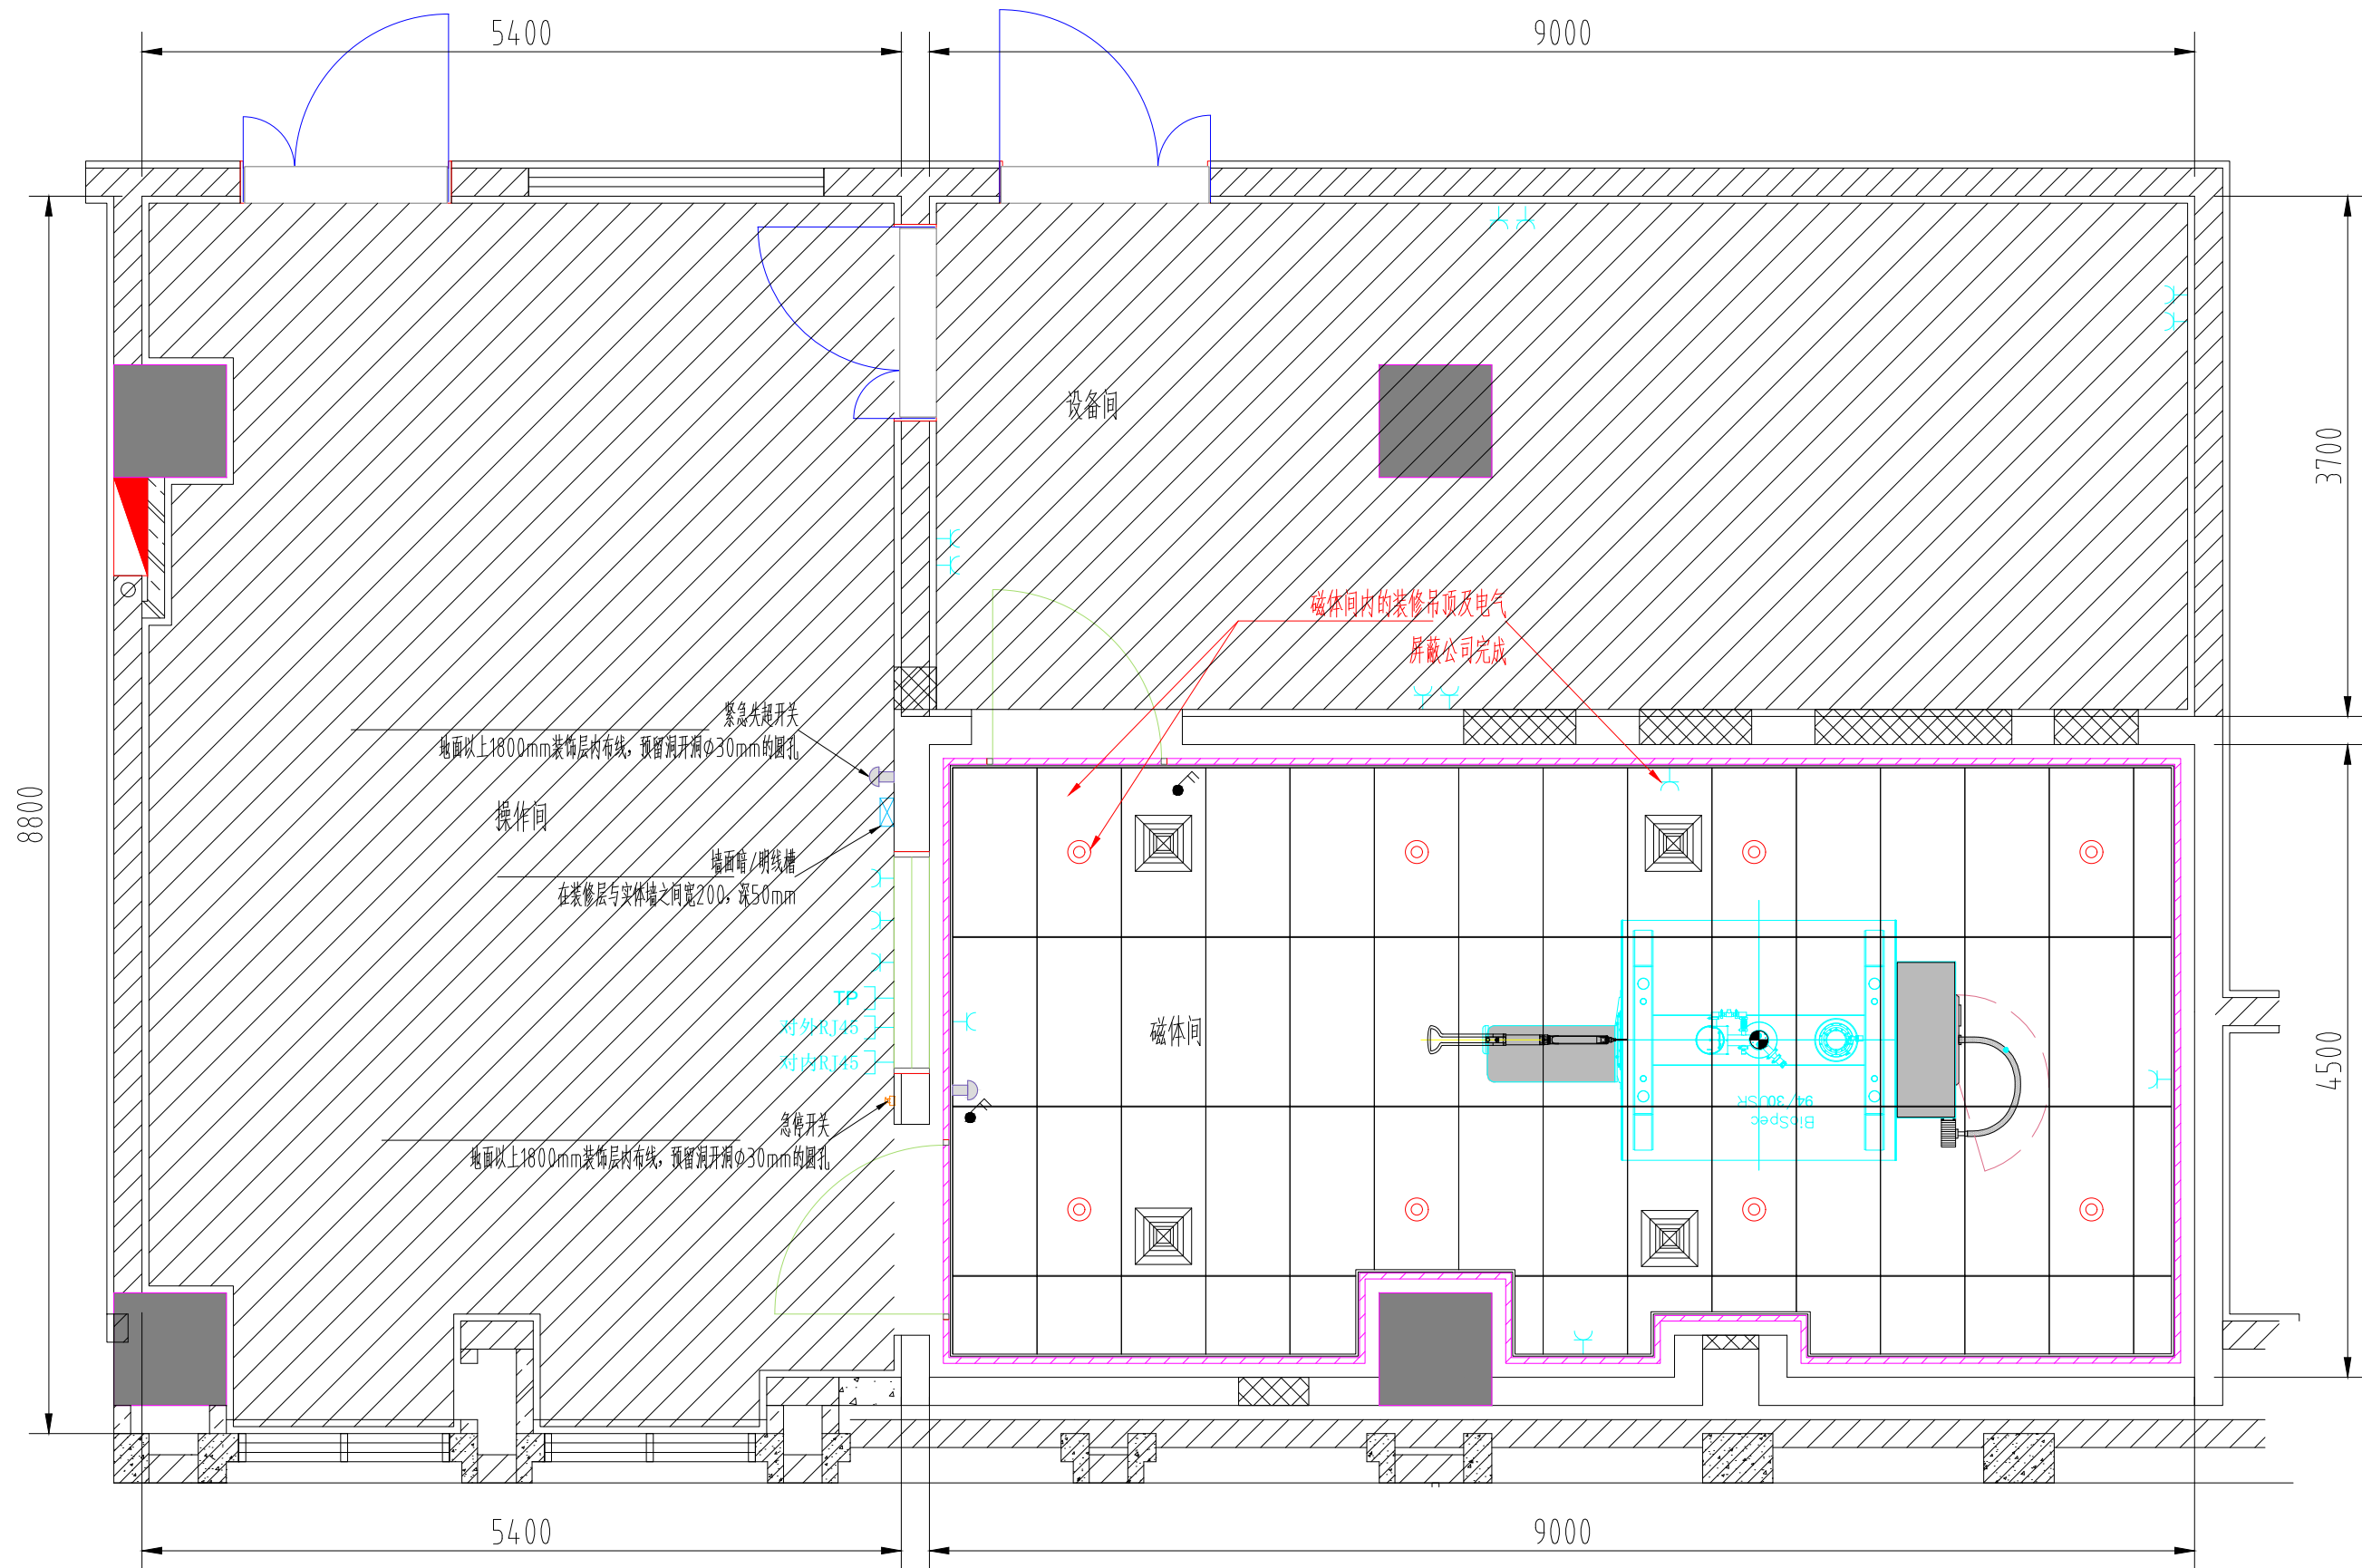


- 图例:
- 4寸 20W LED筒灯 色温: 3500K
 - 400X400散流器
 - 1200X600铝网孔板
 - 2/3孔插座
 - RJ45 TP 网络、电话插座
 - 两位开关 (照明用)

注: 1、磁体间以外的各类插座、开关、照明由院方完成。
2、安检门请医院提前确定好位置, 土建负责安装插座 (220V五孔插座) 距地面350mm。
3、设备间如需吊顶, 土建需等屏蔽公司施工完成后再进行施工。

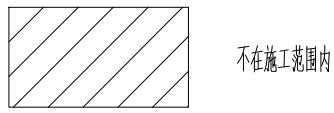

单位: 毫米

					电气平面布置图			
						幅 面	单 位	比 例
							mm	
标记	数量	更改单号	签名	日期				
设 计					图中红色字体部分为施工完成内容	第 5 张		共 6 张
审 核						强业路园区6号楼94-30磁共振系统磁体间屏蔽工程		
批 准								

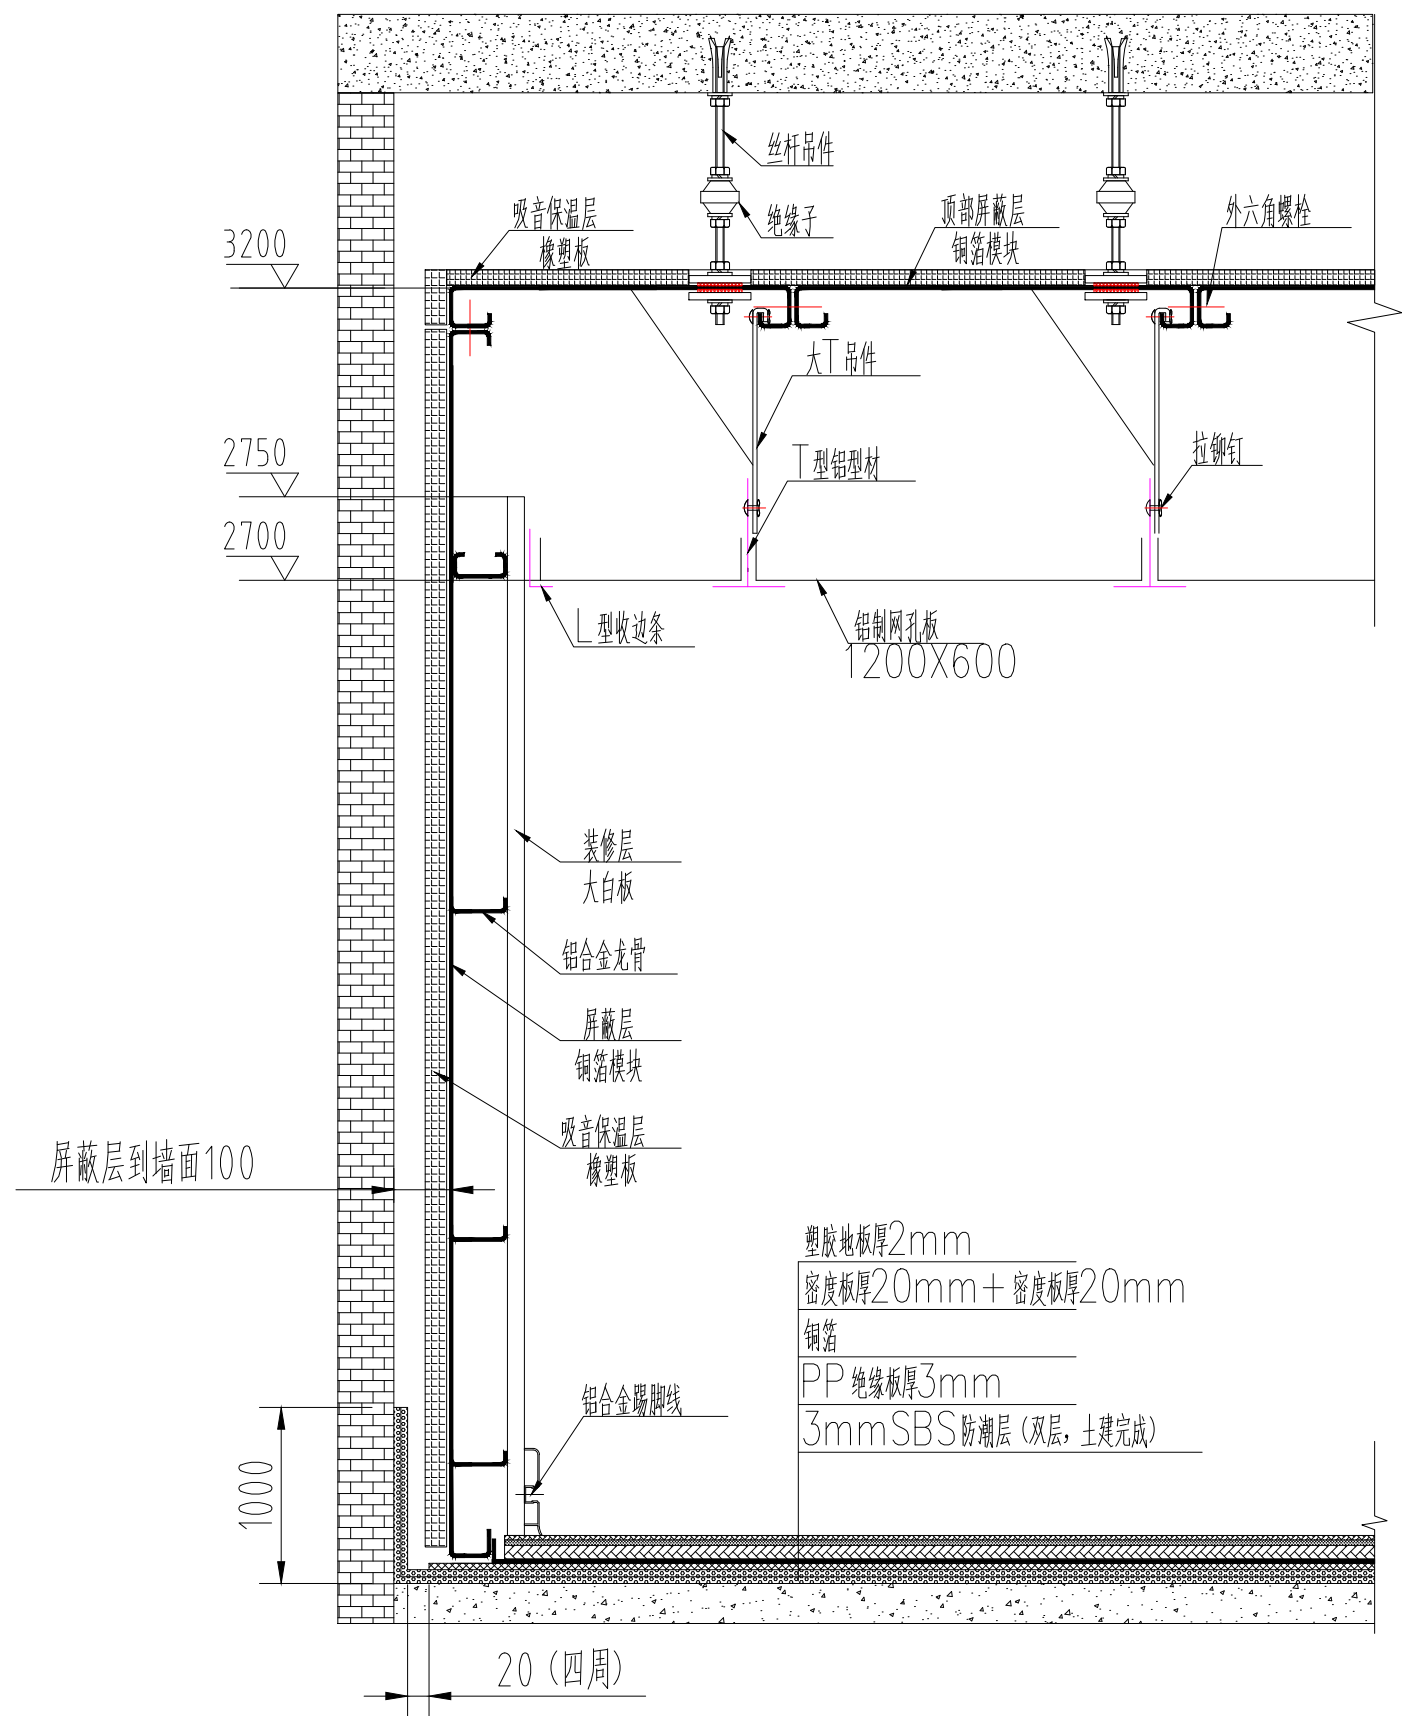

单位: 毫米

					磁体间立面图			
						幅面	单位	比例
标记	数量	更改单号	签名	日期			mm	
设计					图中红色字体部分为施工完成内容	第 6 张		共 6 张
审核						强业路园区6号楼94-30磁共振系统磁体间屏蔽工程		
批准								